Vollsperrung Bundesstraße 13 südlich Hettenshausen Bauabschnitt 01

U1 Umleitungsstrecke von Reichertshausen nach Ingolstadt, Pfaffenhofen und zur B 300

U2 Umleitungsstrecke von Pfaffenhofen nach München, Reichertshausen und Ilmmünster

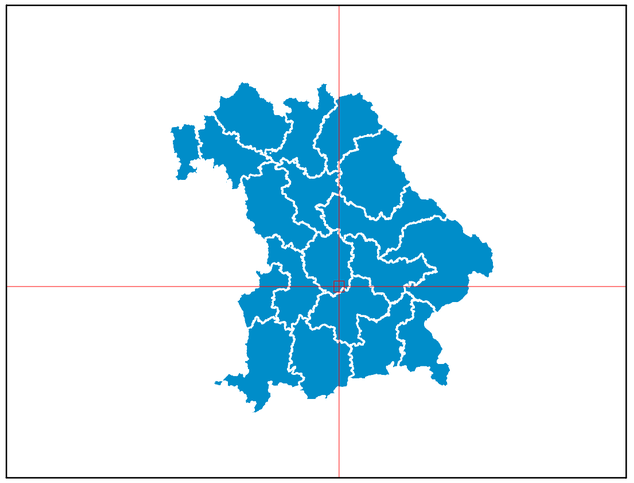

Bayerische Straßenbauverwaltung

F R E I S T A A T B A Y E R N

S t r a ß e n ü b e r s i c h t s k a r t e

Umleitungsbeschilderungsplan Nr. 01

Erstellt für Maßstab: 1:30.000

0 — 1 — 2 Kilometer

Datenquellen

Bayerisches Straßeninformationssystem
Intranet: https://baysis.bybn.de
Internet: www.baysis.bayern.de

Geodaten:

© Bayerisches Straßeninformationssystem (BAYSIS)
© Datenquellen: Bayerische Vermessungsverwaltung, GeoBasis-DE / BKG 2018 (Daten verändert)

Bundesstraße 13

Erneuerung Fahrbahn südlich Hettenshausen

Bauabschnitt 01
Straßenmeisterei Ingolstadt

Vollsperrung
von Abschnitt 2160 Station 0,500 bis Abschnitt 2180 Station 0,000

Staatliches Bauamt Ingolstadt,
den 05.05.2025

Beitler
Techn. Amtmann